


ASUNTO OY OULUN LOHITORNI

Koskitie 43, 90500, Oulu

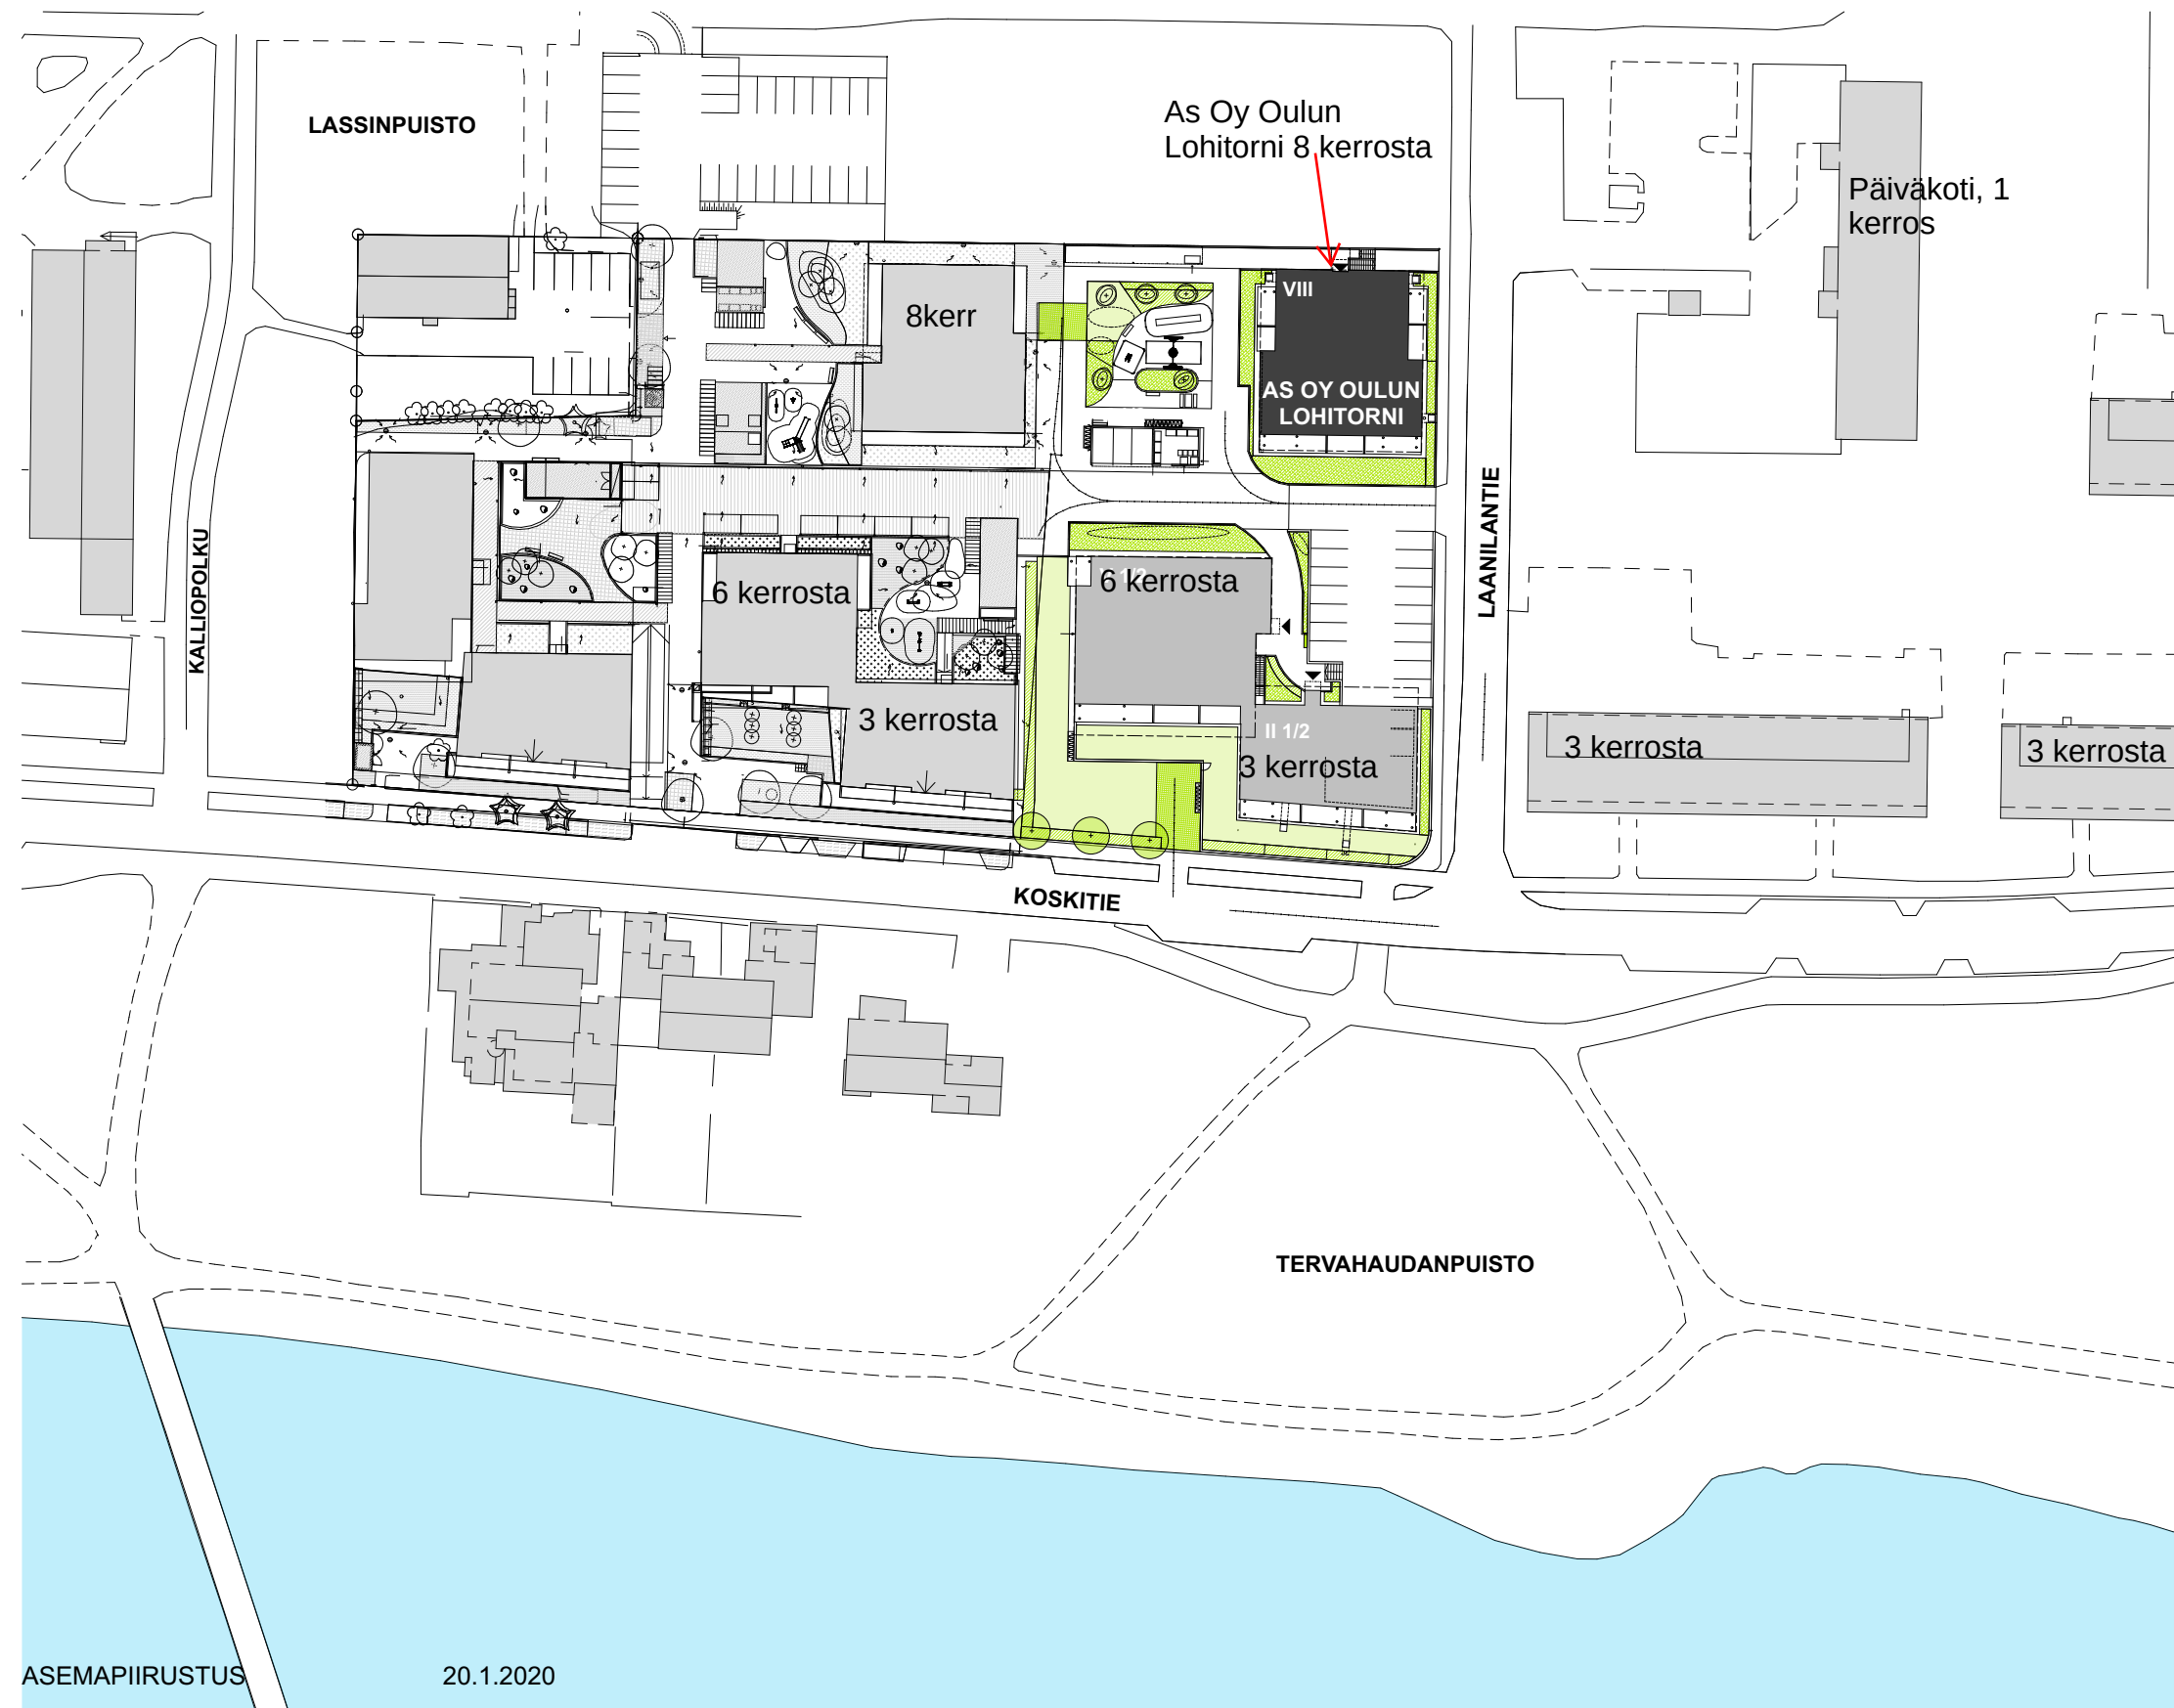


0 10 m

MITTAKAAVA 1:1000

ASUNTO OY OULUN LOHITORNI

Koskitie 43, 90500, Oulu

pihakannen alla olevalla
autohallilla on jo rakennuslupa

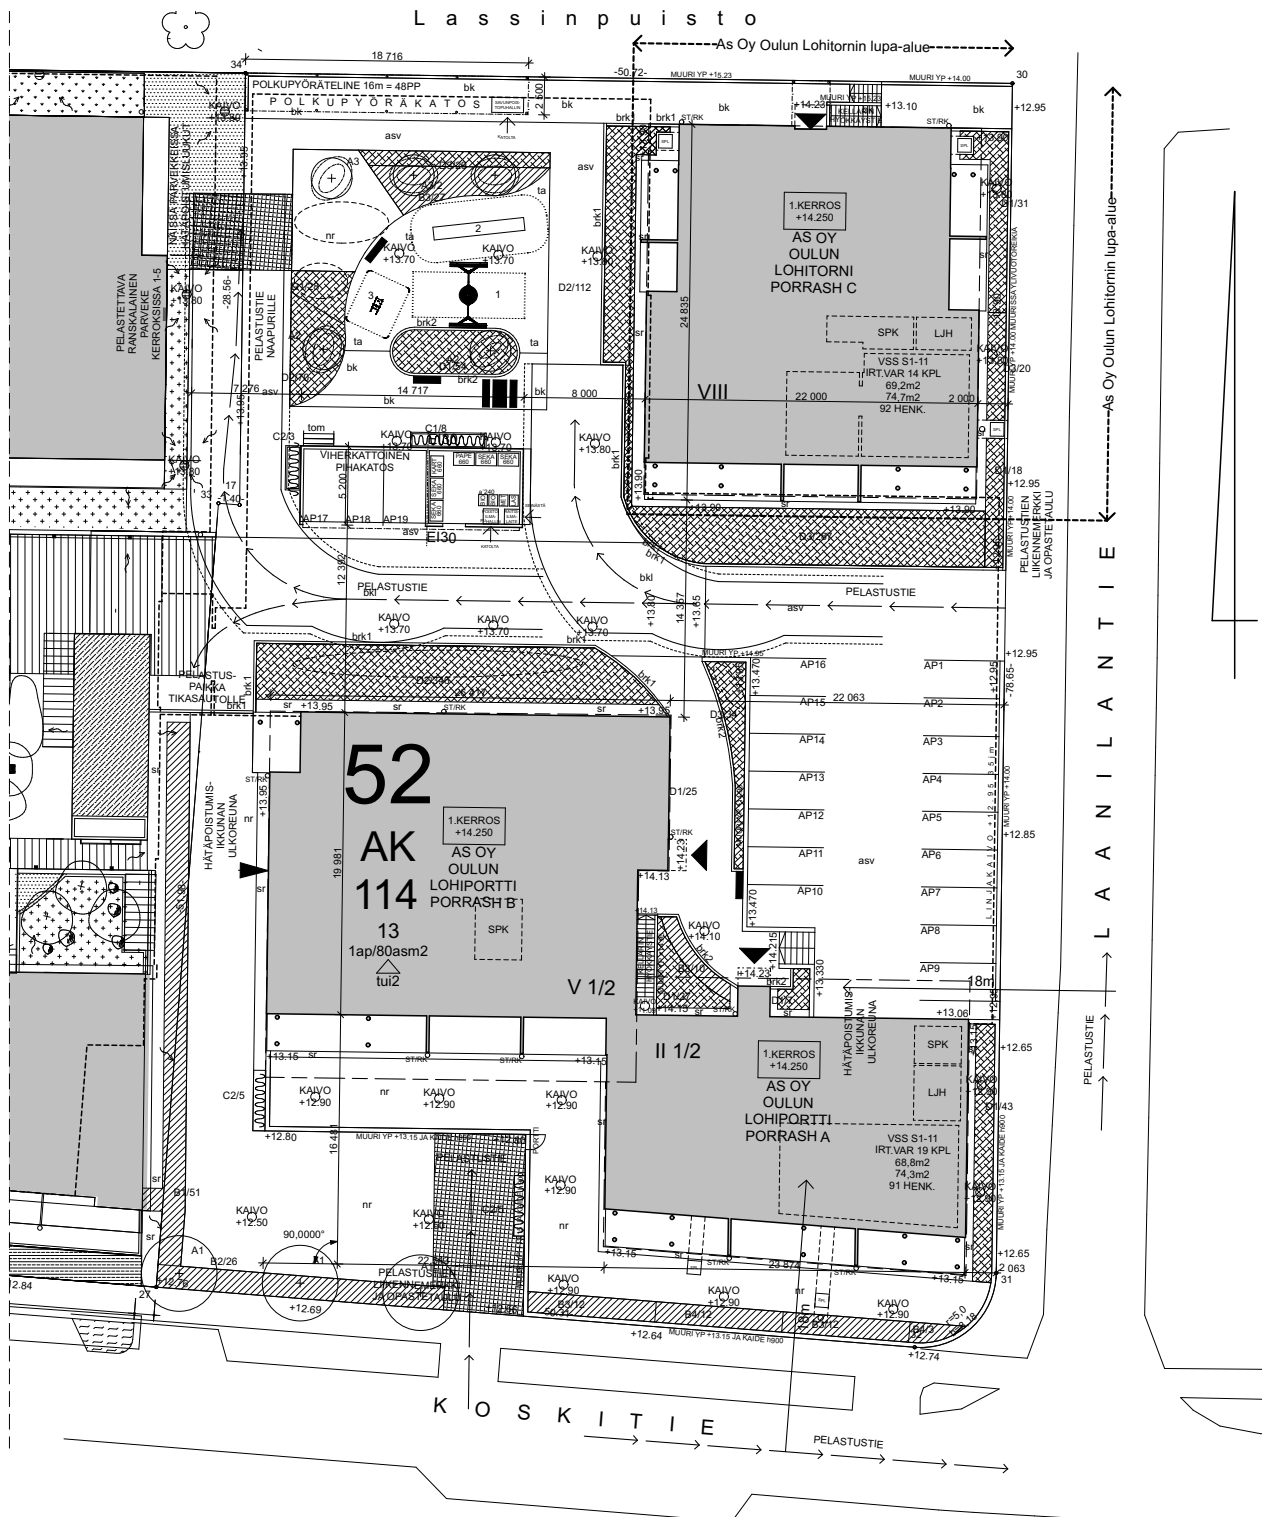

0 5 m

MITTAKAAVA 1:500

ASEMAPIIRUSTUS

20.1.2020

Koskitie 43, 90500, Oulu



0 _____ 5 m

MITTAKAAVA 1:400

KELLARIKERROS

20.1.2020

ASUNTO OY OULUN LOHITORNI

Koskitie 43, 90500, Oulu



ASUNTO OY OULUN LOHITORNI

Koskitie 43, 90500, Oulu



ASUNTO OY OULUN LOHITORNI

Koskitie 43, 90500, Oulu



ASUNTO OY OULUN LOHITORNI

Koskitie 43, 90500, Oulu




ASUNTO OY OULUN LOHITORNI

Koskitie 43, 90500, Oulu




ASUNTO OY OULUN LOHITORNI

Koskitie 43, 90500, Oulu

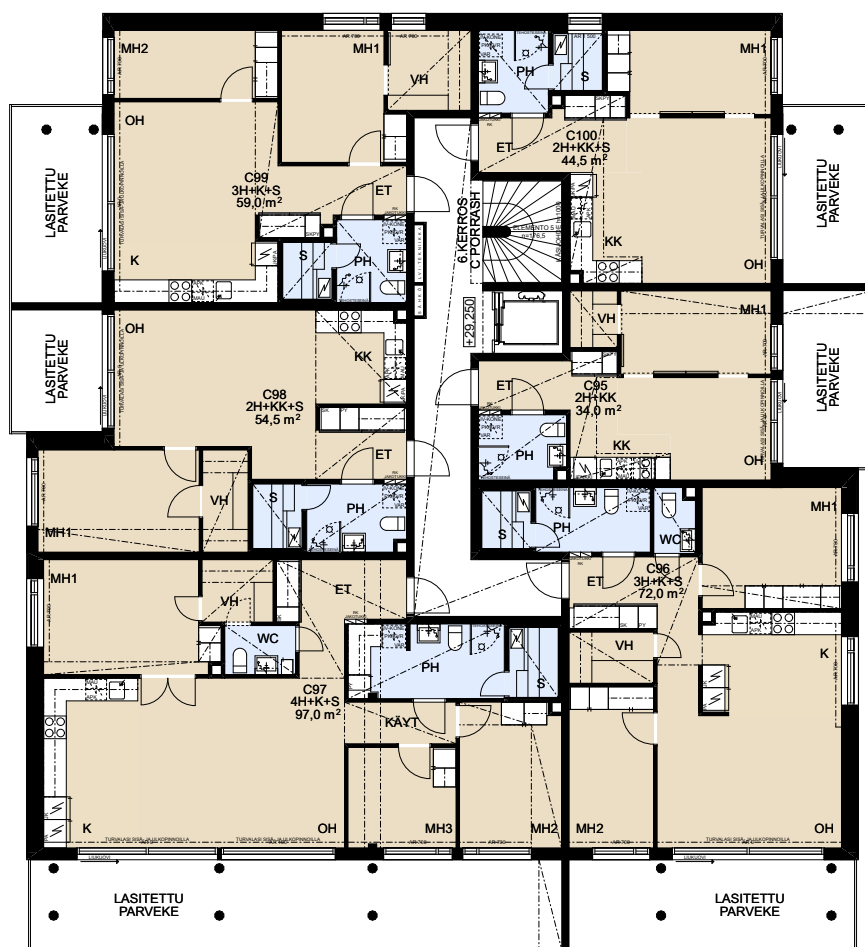

ASUNTO OY OULUN LOHITORNI

Koskitie 43, 90500, Oulu

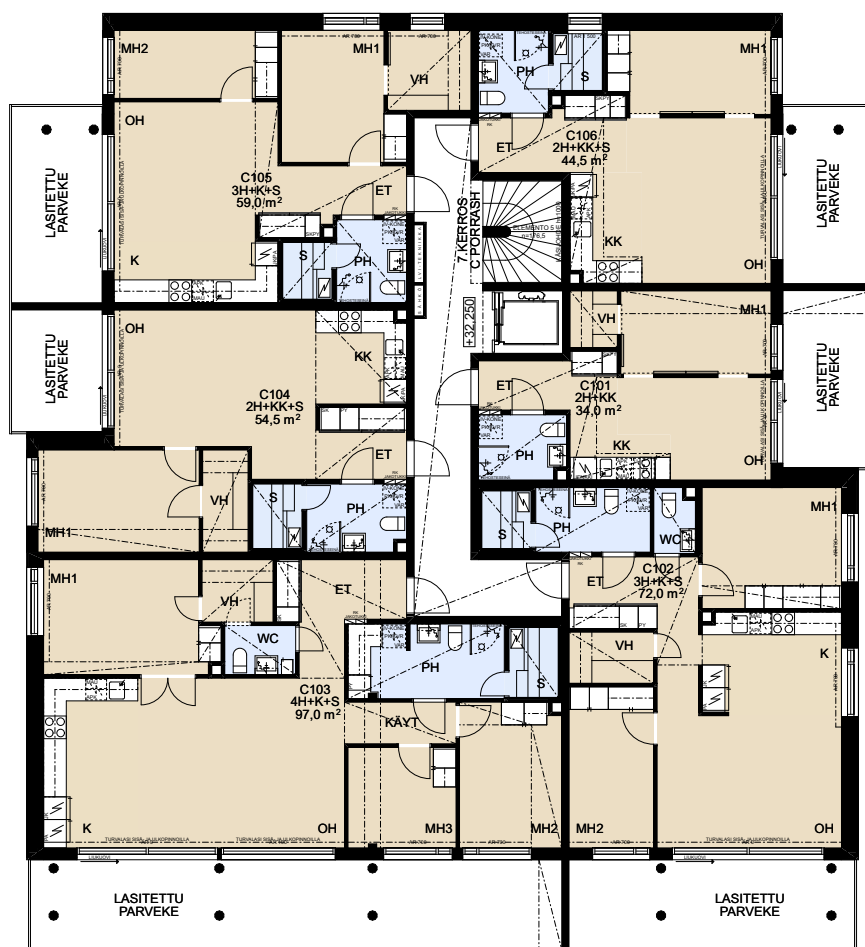

ASUNTO OY OULUN LOHITORNI

Koskitie 43, 90500, Oulu

