


# ASUNTO OY VANTAAN MYRRIN TÄHTI

Ruukkutori 1, 01600 Vantaa

## JULKISIVU POHJOISEEN

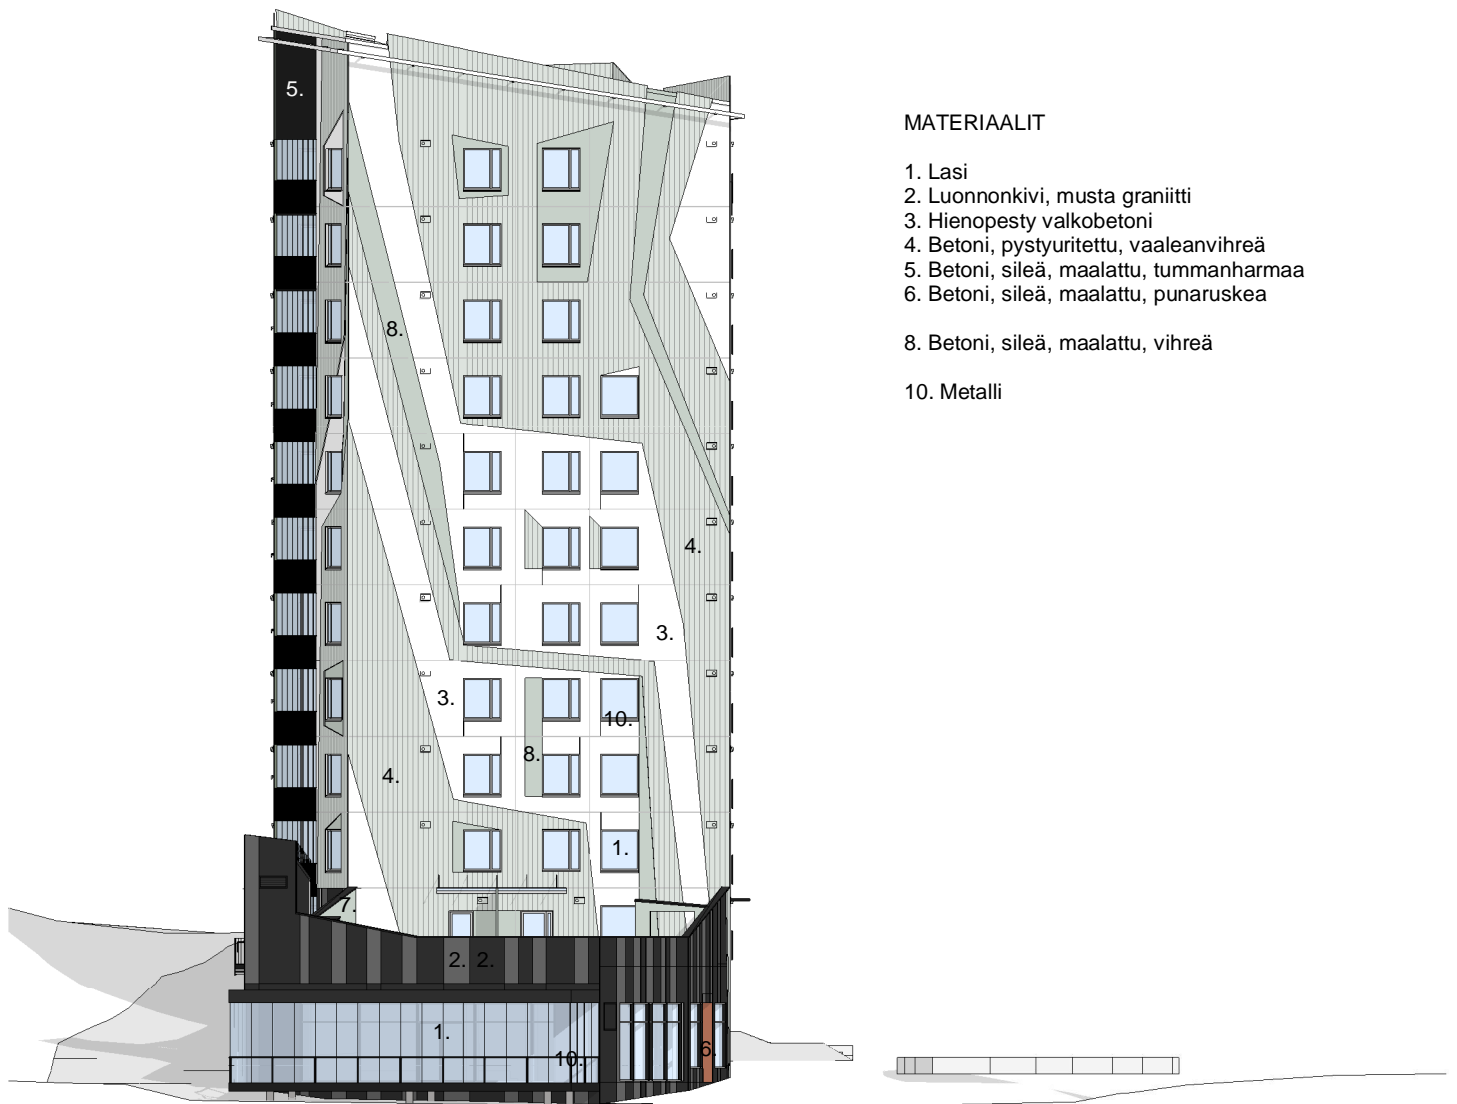

### MATERIAALIT

1. Lasi
2. Luonnonkivi, musta graniitti
3. Hienopesty valkobetoni
4. Betoni, pystyuritettu, vaaleanvihreä
5. Betoni, sileä, maalattu, tummanharmaa
6. Betoni, sileä, maalattu, punaruskea
8. Betoni, sileä, maalattu, vihreä
10. Metalli

# ASUNTO OY VANTAAN MYYRIN TÄHTI

Ruukkutori 1, 01600 Vantaa

## JULKISIVU ITÄÄN



### MATERIAALIT

1. Lasi
2. Luonnonkivi, musta graniitti
3. Hienopesty valkobetoni
4. Betoni, pystyuritettu, vaaleanvihreä
5. Betoni, sileä, maalattu, tummanharmaa
  
8. Betoni, sileä, maalattu, vihreä
  
10. Metalli
11. Kiviaineinen levy

0 10m 20m 30m

MITTAKAAVA N. 1:300

MUUTOKSET MAHDOLLISIA

VÄRITYS SUUNTAAN ANTAVA

16.11.2021

## ASUNTO OY VANTAAN MYYRIN TÄHTI

Ruukkutori 1, 01600 Vantaa

### JULKISIVU ETELÄÄN

#### MATERIAALIT

1. Lasi
2. Luonnonkivi, musta graniitti
3. Hienopesty valkobetoni
4. Betoni, pystyuritettu, vaaleanvihreä
5. Betoni, sileä, maalattu, tummanharmaa
  
8. Betoni, sileä, maalattu, vihreä
10. Metalli



0 10m 20m 30m

## ASUNTO OY VANTAAN MYYRIN TÄHTI

Ruukkutori 1, 01600 Vantaa

### JULKISIVU LÄNTEEN

#### MATERIAALIT

1. Lasi
2. Luonnonkivi, musta graniitti
3. Hienopesty valkobetoni
4. Betoni, pystyritettu, vaaleanvihreä
5. Betoni, sileä, maalattu, tummanharmaa
6. Betoni, sileä, maalattu, punaruskea
8. Betoni, sileä, maalattu, vihreä
10. Metalli
11. Kiviaineinen levy



MITTAKAAVA N. 1:300

MUUTOKSET MAHDOLLISIA

VÄRITYS SUUNTAA ANTAVA

16.11.2021