

AUTOPAikkamerkinnot


ASUKASPAIKAT KK2

VIERASPAIKAT KK1

VIERASPAIKAT KK2

VIERASPAIKAT KK3

VAPAA
AUTOPAikka 11.000€
(ovh. 13.000€)

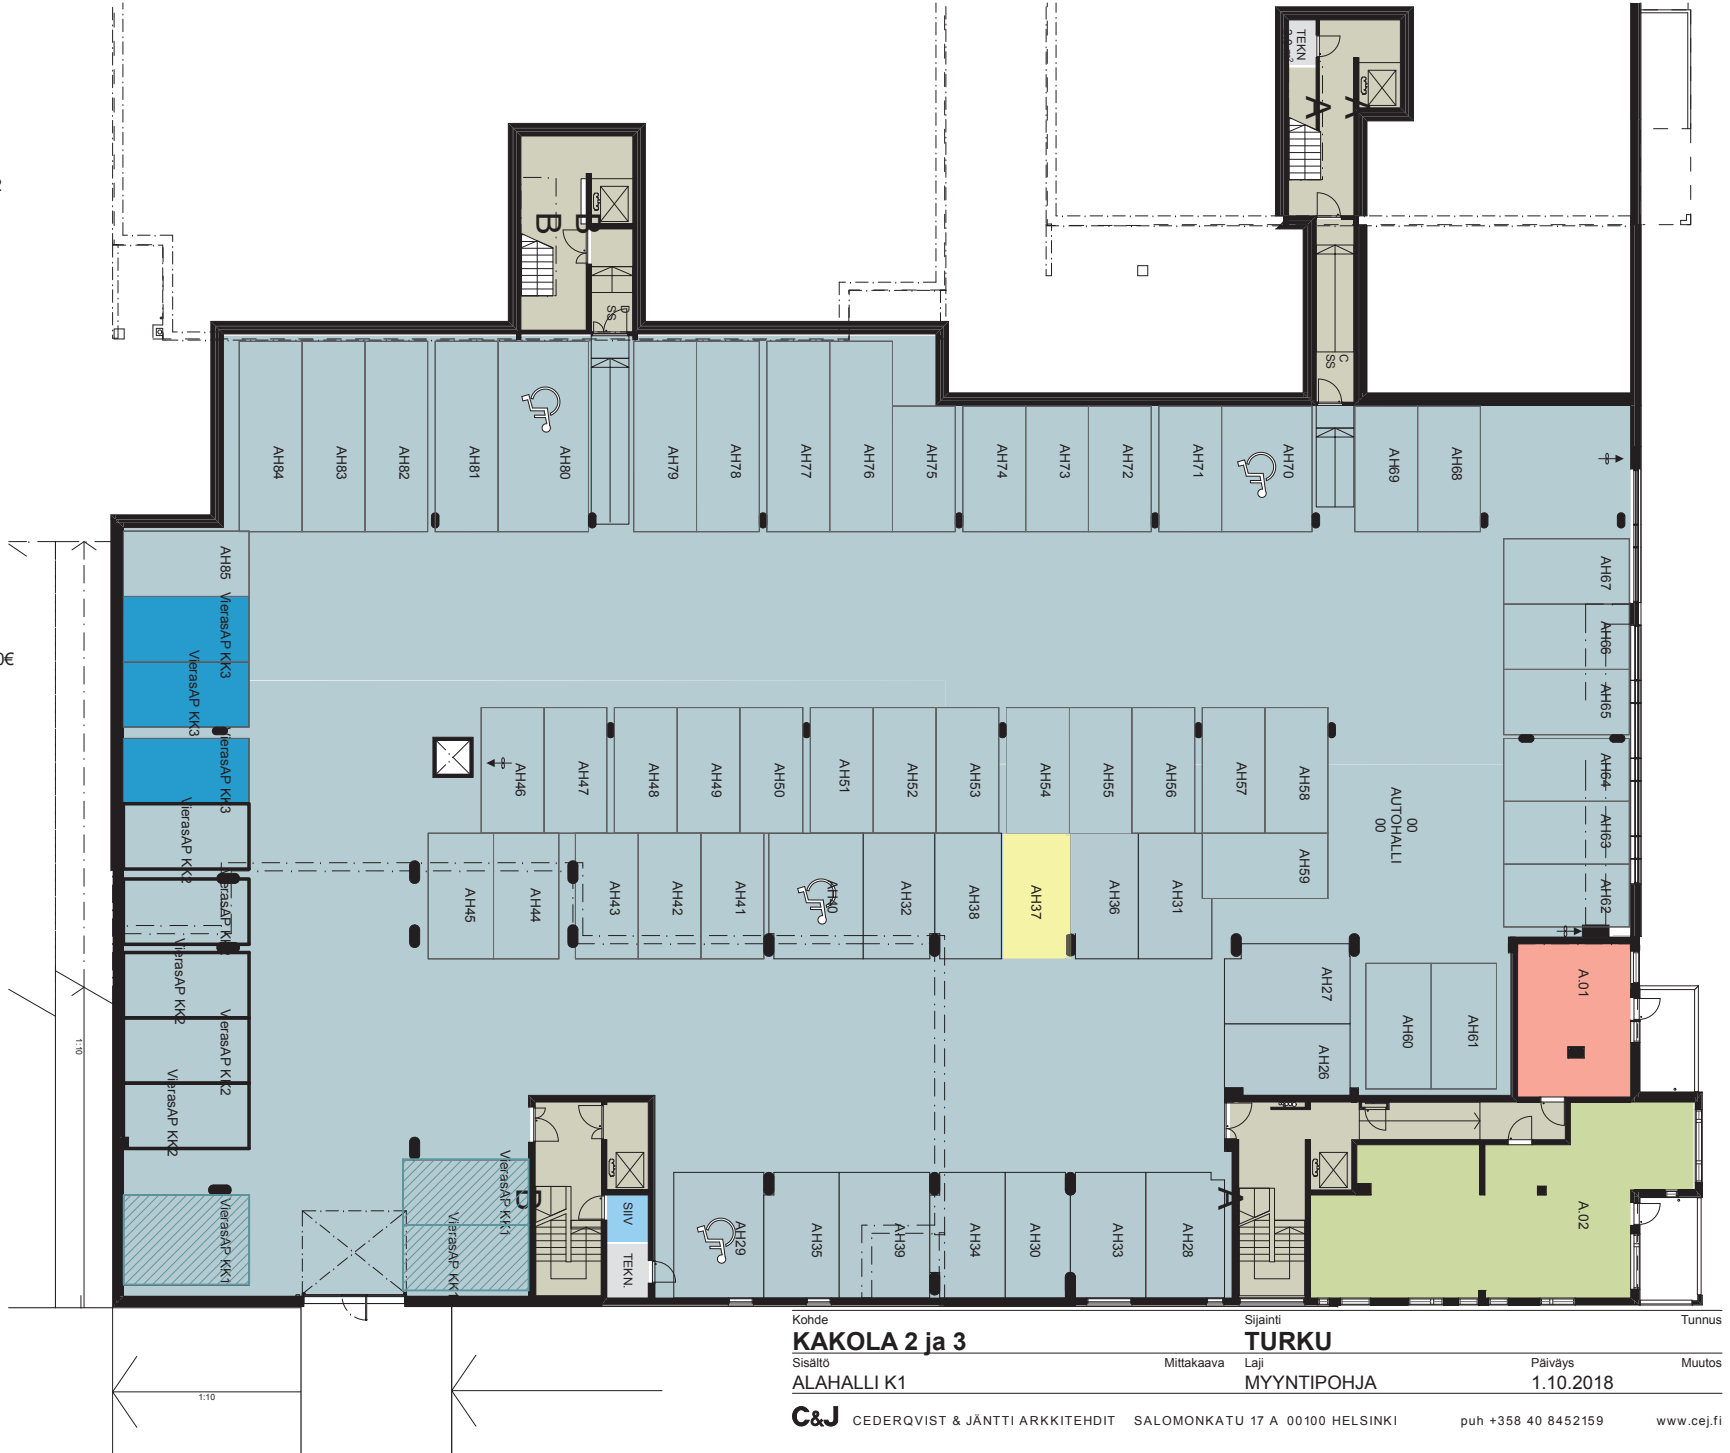

Kohde
KAKOLA 2 ja 3

Sisältö
ALAHALLI K1

Sijainti
TURKU

Mittakaava
Laji
MYyntiPOHJA

Päiväys
1.10.2018

Tunnus

Muutos

C&J CEDERQVIST & JÄNTTI ARKKITEHDIT SALOMONKATU 17 A 00100 HELSINKI

puh +358 40 8452159

www.cej.fi